


福井 オレンジヒル

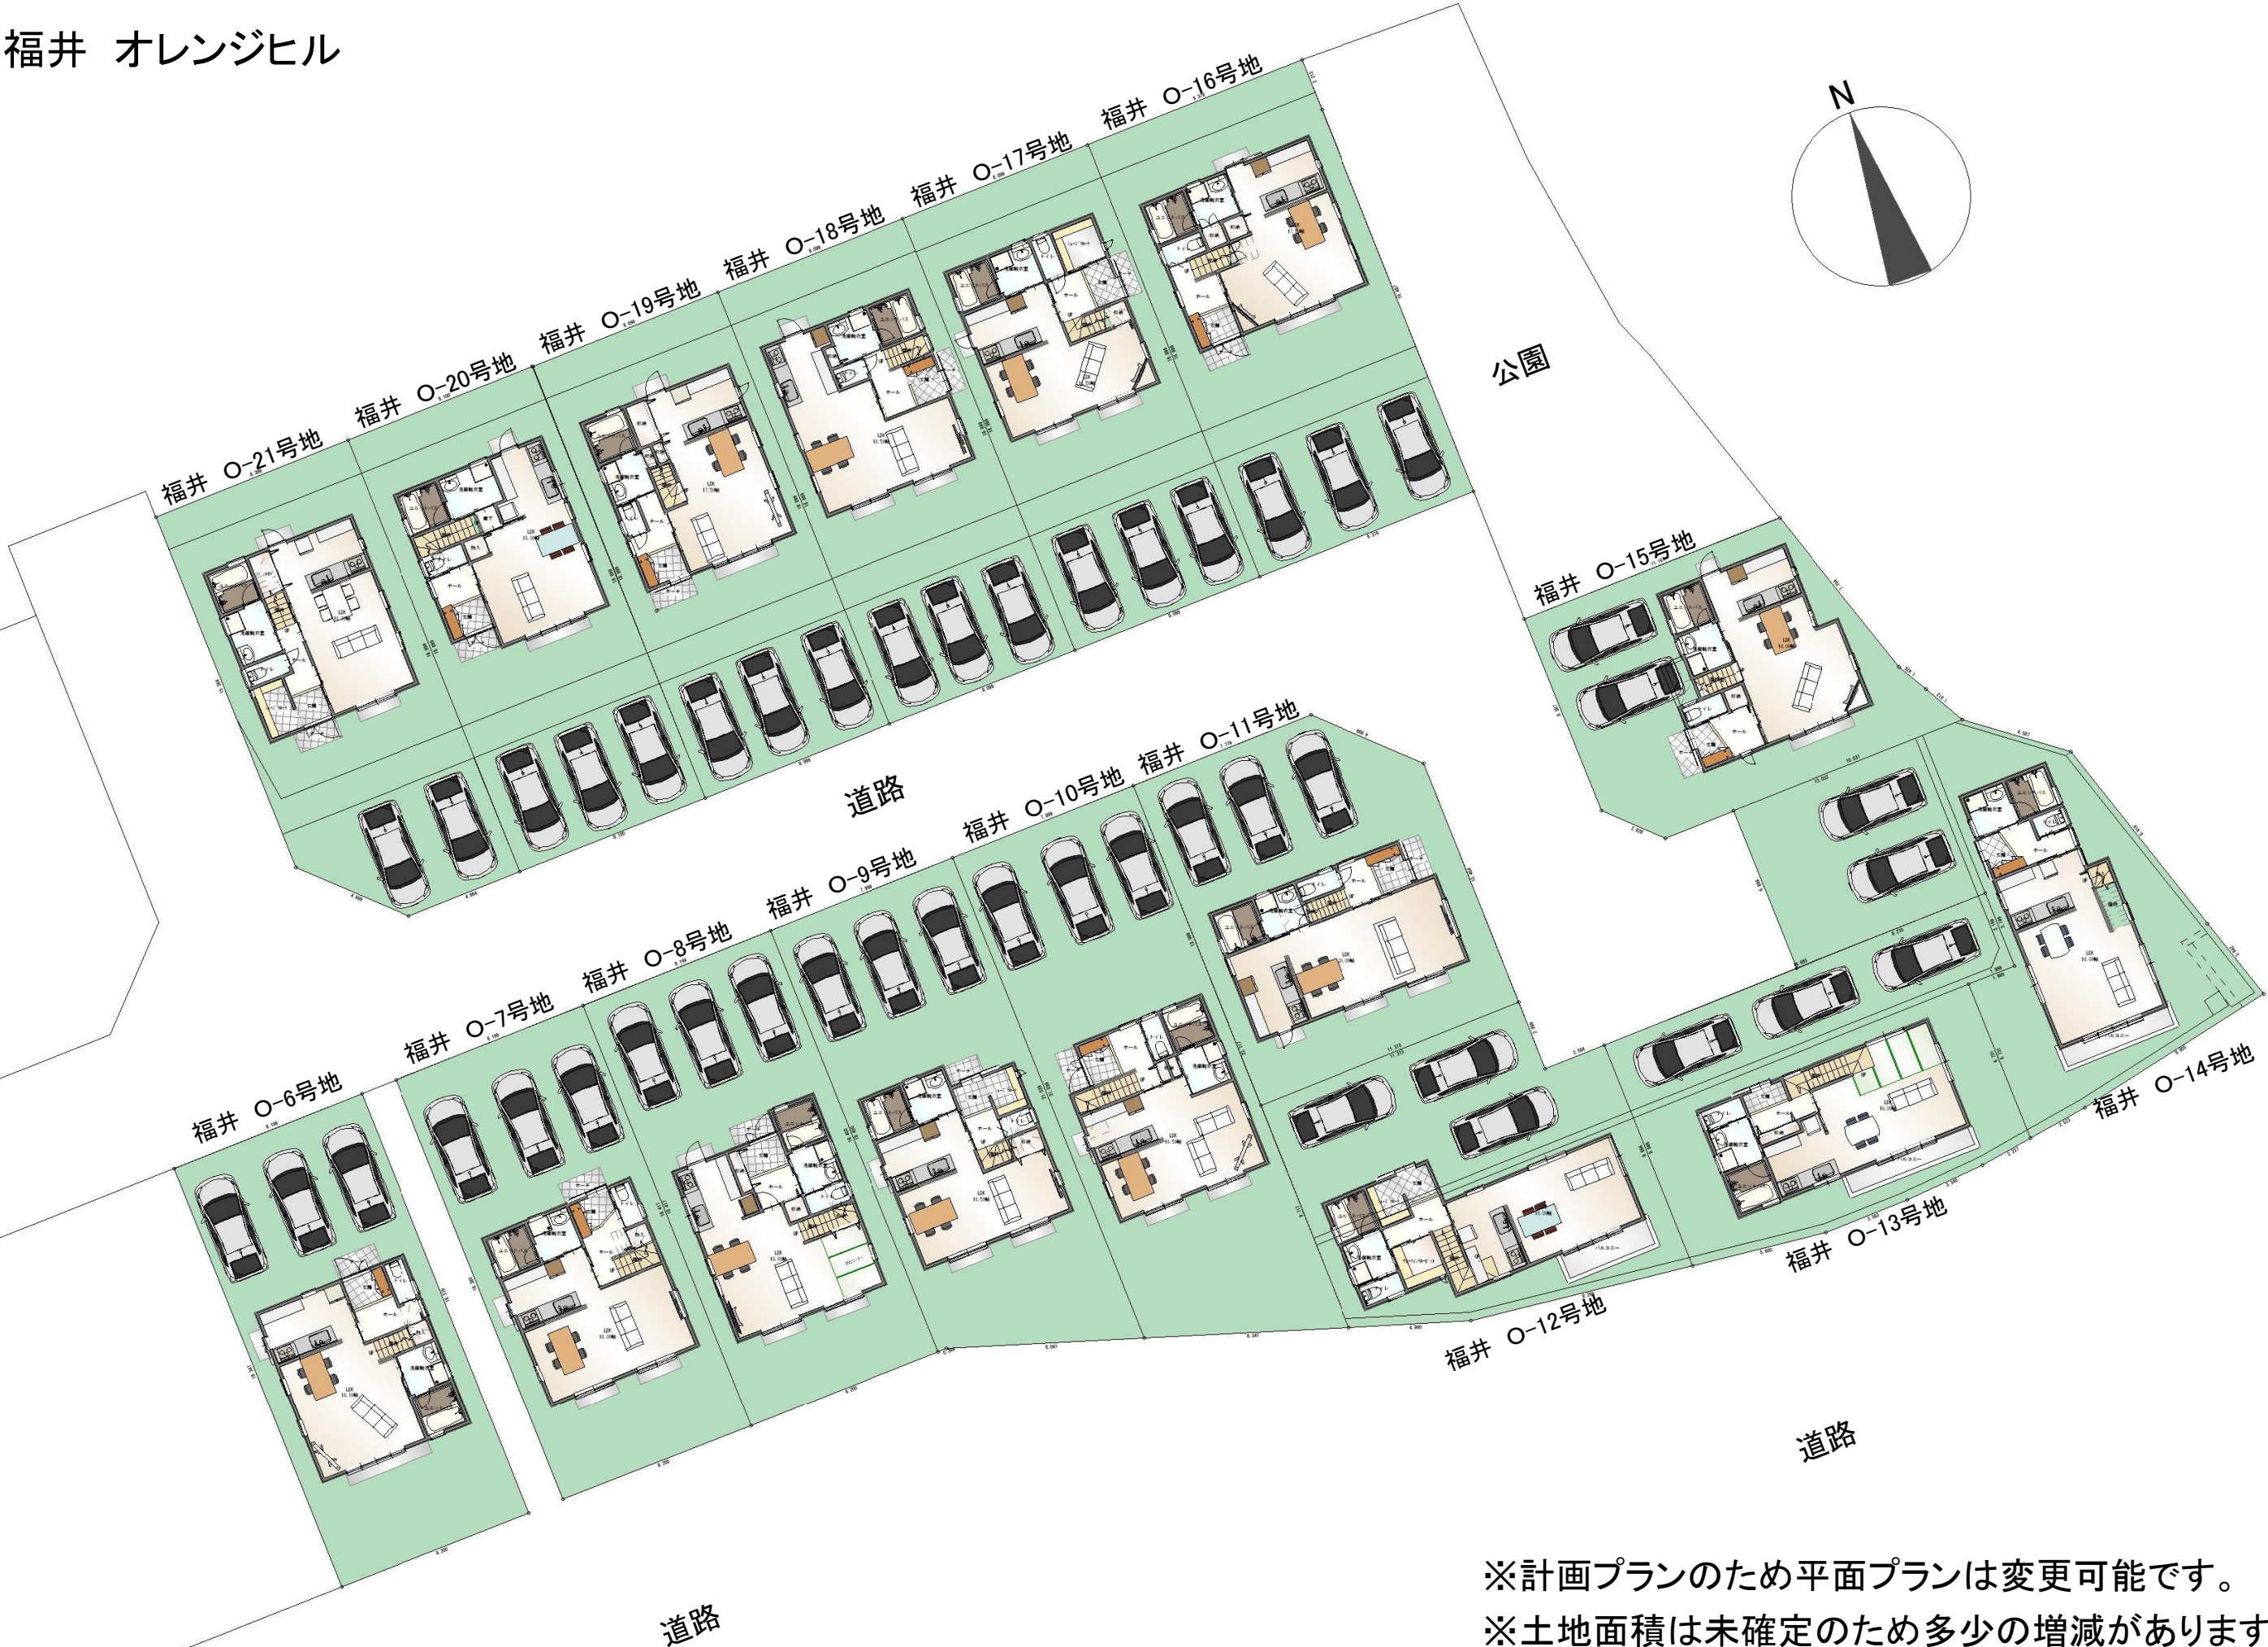

※計画プランのため平面プランは変更可能です。
※土地面積は未確定のため多少の増減があります。