


地番 1号地			
NO	X	Y	辺長
507	64602.470	2415.890	3.773
501	64605.884	2417.496	3.230
361	64608.832	2418.816	0.242
232	64609.059	2418.901	1.603
230	64608.429	2420.375	0.722
229	64608.565	2421.084	0.497
228	64608.690	2421.565	0.924
227	64609.079	2422.403	0.791
226	64609.479	2423.085	1.219
225	64610.144	2424.107	5.732
s1	64613.622	2428.663	6.999
d5	64608.301	2433.210	4.080
d4	64605.651	2430.108	6.885
d3	64599.417	2427.185	3.005
d1	64598.415	2424.352	3.221
505	64599.823	2421.455	2.942
506	64601.101	2418.805	3.220
面積	138.1735390		
地積	138.17 m ²		
坪数	41.79 坪		

地番 2号地			
NO	X	Y	辺長
s1	64613.622	2428.663	6.999
d5	64608.301	2433.210	5.000
d6	64604.500	2436.458	12.496
s2	64612.618	2445.958	1.811
240	64614.275	2445.228	9.070
212	64622.575	2441.570	1.549
209	64622.312	2440.043	0.500
239	64622.008	2439.646	13.819
面積	164.0042200		
地積	164.00 m ²		
坪数	49.61 坪		

地番 3号地			
NO	X	Y	辺長
514	64599.246	2432.627	3.650
d7	64602.551	2434.177	3.000
d6	64604.500	2436.458	12.496
s2	64612.618	2445.958	5.876
237	64607.241	2448.328	3.000
512	64604.495	2449.537	12.988
513	64596.058	2439.663	7.725
面積	135.1625345		
地積	135.16 m ²		
坪数	40.88 坪		

参考図 (求積予定図)

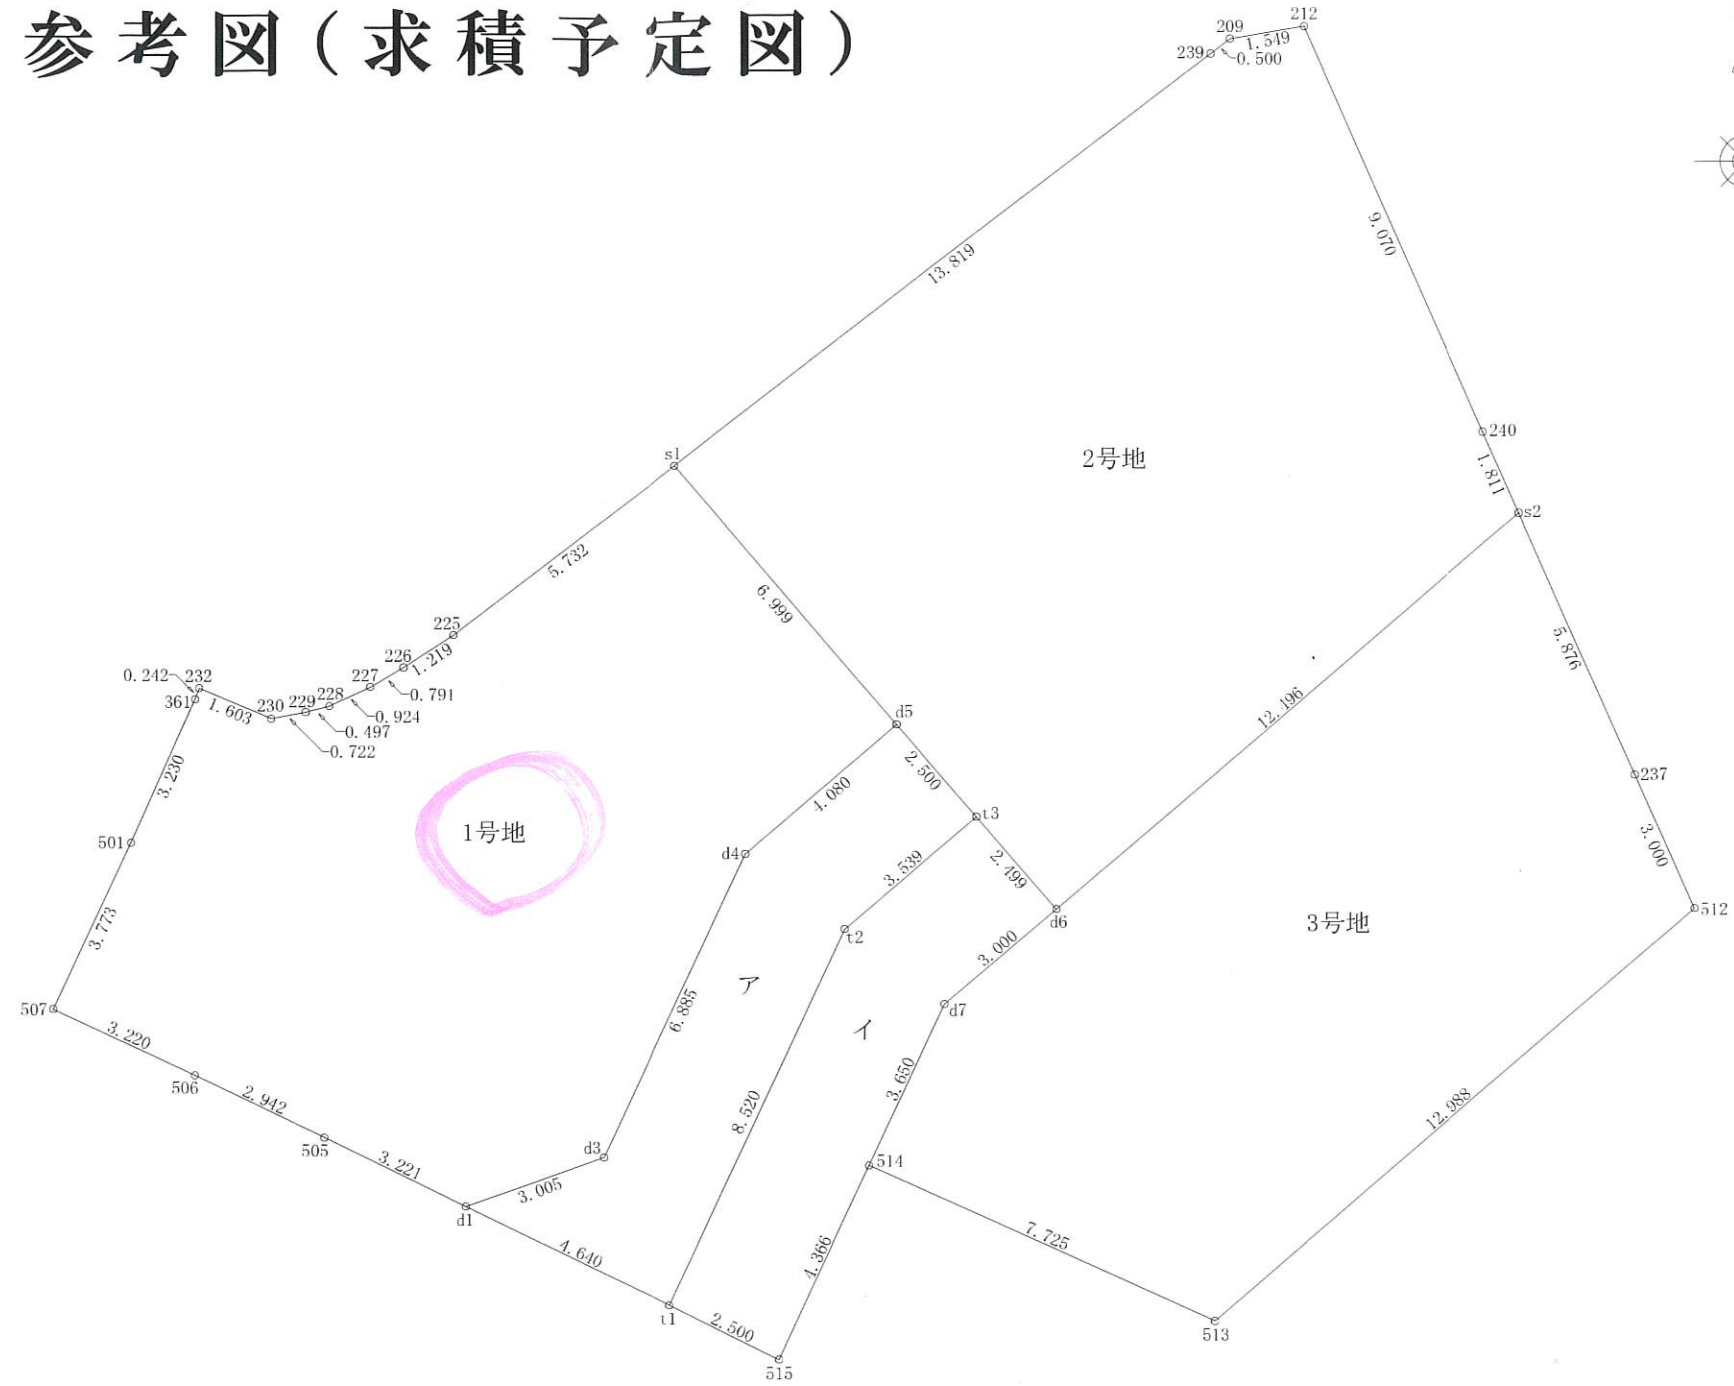

地番 ア			
NO	X	Y	辺長
d1	64598.415	2424.352	3.005
d3	64599.417	2427.185	6.885
d4	64605.651	2430.108	4.080
d5	64608.301	2433.210	2.500
t3	64606.400	2434.834	3.539
t2	64604.101	2432.143	8.520
t1	64596.387	2428.525	4.640
面積	33.7464135		
地積	33.74 m ²		
坪数	10.20 坪		

地番 イ			
NO	X	Y	辺長
t3	64606.400	2434.834	2.499
d6	64604.500	2436.458	3.000
d7	64602.551	2434.177	3.650
514	64599.246	2432.627	4.366
515	64595.293	2430.773	2.500
t1	64596.387	2428.525	8.520
t2	64604.101	2432.143	3.539
面積	28.8423740		
地積	28.84 m ²		
坪数	8.72 坪		

名称	参考図		
所在	高知市 宇津野		
縮尺	S=1:150	図面番号	
作成者名	令和5年4月25日作成 高知市百石町3丁目14番1号 (株)毛利土地		